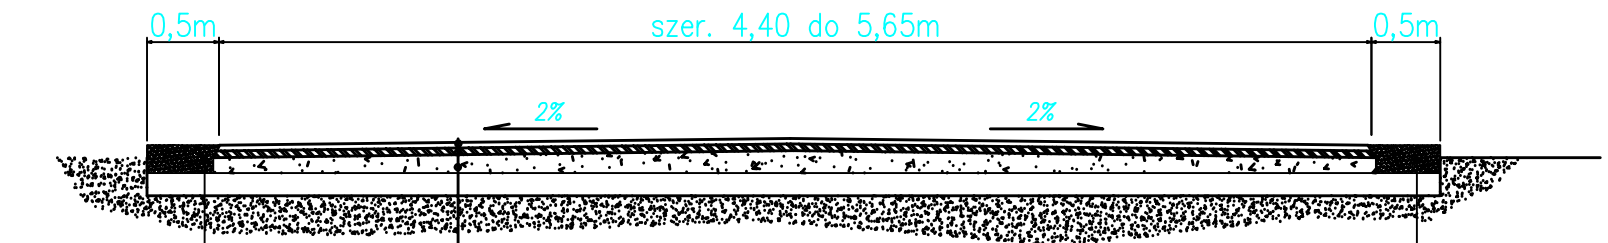

PRZEKRÓJ 1-1

Koniec Opracowania
km 0+979

kier. Grabowiec

+900

+800

+700

+600

+500

1

1

cd. rys. nr 2

cd. rys. nr 2

N

LEGENDA :

DROGA

OBIEKTY ISTNIEJĄCE:

BUDYNKI ISTNIEJĄCE

GRANICE DZIAŁEK

PROJEKT ZAGOSPODAROWANIA TERENU			Skala	Rys. nr
POPRAWA WARUNKÓW KOMUNIKACYJNYCH W CIĄGU DROGI POWIATOWEJ NR 1322N odc. PIELE– GRABOWIEC			1 :1000	**2.**
Data	Zesp. projekt.	Imię i nazwisko	Nr uprawn.	Podpis
03.2019	Projektował	inż. Marek Gierałtowski	1181/EL/87	
INWESTOR: ZARZĄD DRÓG POWIATOWYCH W BRANIEWIE				