



POPRAWA WARUNKÓW KOMUNIKACYJNYCH
W CIĄGU DROGI POWIATOWEJ
NR 1397N m. WYSOKA BRANIEWSKA - 610m
gm. PŁOSKINA

Koniec Opracowania
km 21+254

Kier. Pakosze, Tolkowice
+200
+100

+21+000

+900

+800

Początek Opracowania
km 20+644
WYSOKA BRANIEWSKA


LEGENDA :

DROGA

OBIEKTY ISTNIEJĄCE:

BUDYNKI ISTNIEJĄCE

GRANICE DZIAŁEK

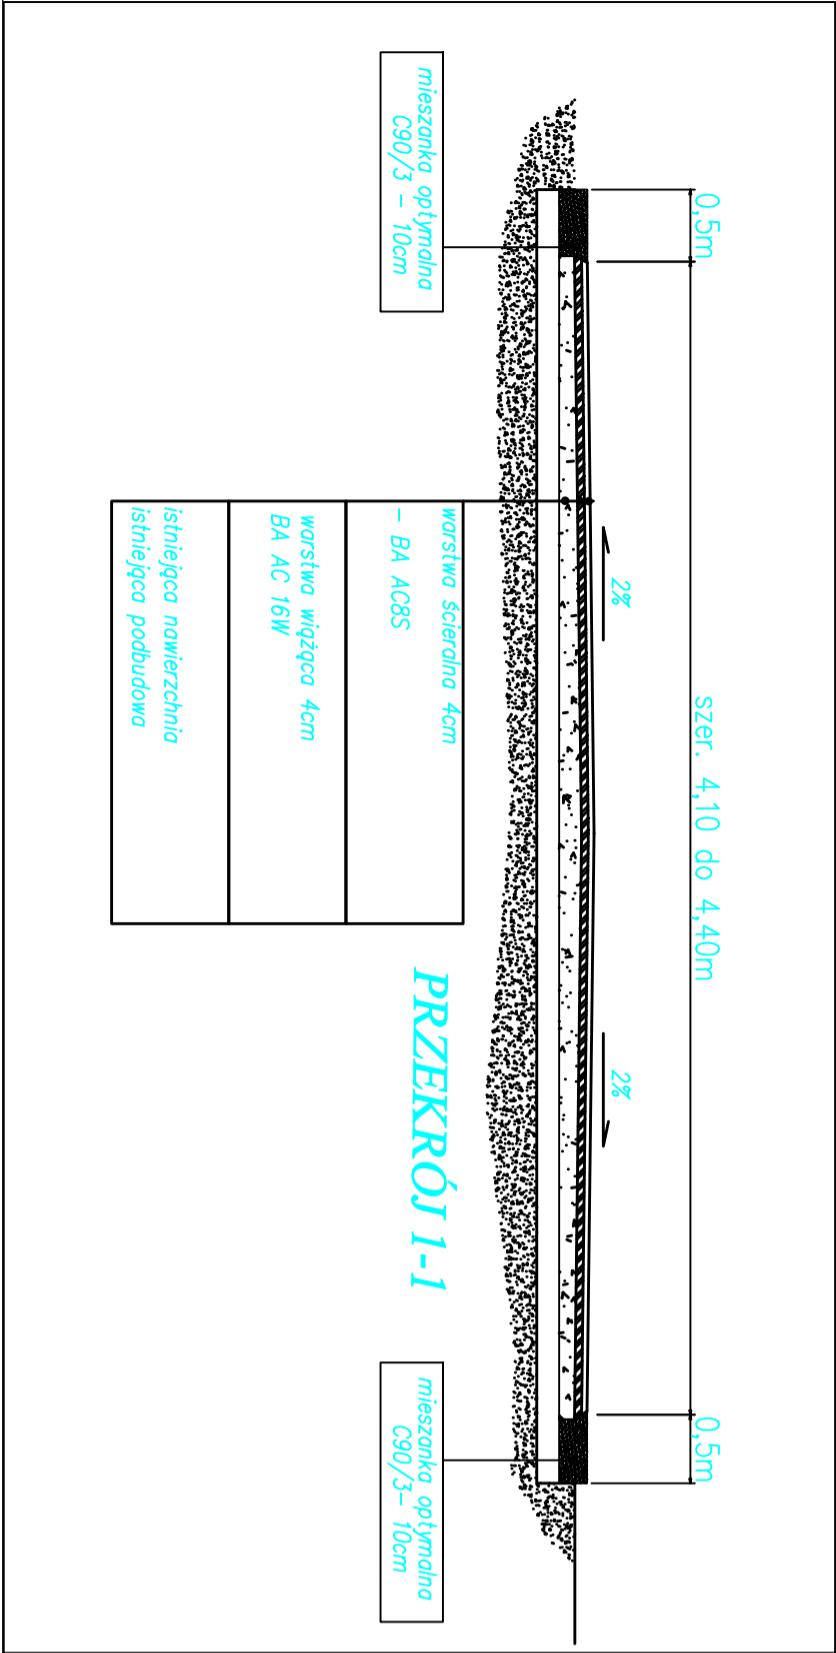

PROJEKT ZAGOSPODAROWANIA TERENU					Rys. nr
POPRAWA WARUNKÓW KOMUNIKACYJNYCH W CIĄGU DROGI POWIATOWEJ NR 1397N m. WYSOKA BRANIEWSKA					Skala
49/3				1 : 1000	1.
03.2019	Zesp. projekt.	Inż. i nazwisko	Nr uprawn.		Podpis
	Projektował	Inż. Marek Gieratowski	1181/EL/87		
INWESTOR: ZARZĄD DRÓG POWIATOWYCH W BRANIEWIE					